


kanal typu "Z" 14x14 cm
wlot 2 m nad pow. terenu

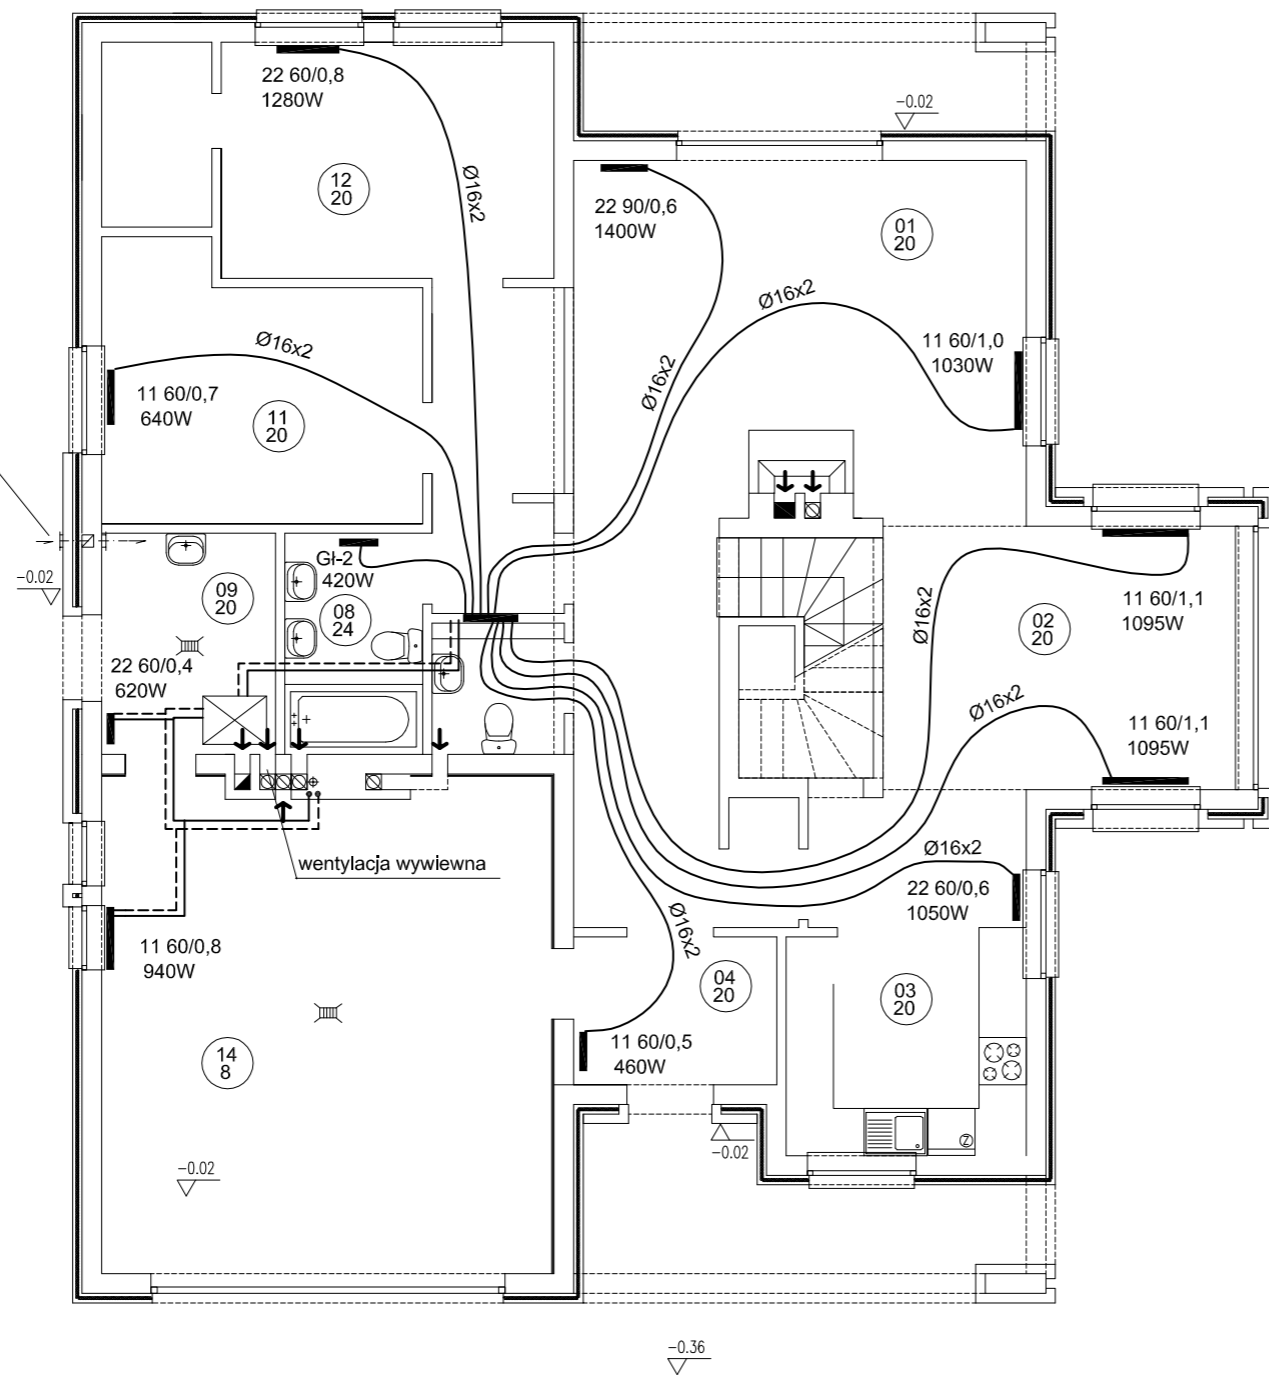

INSTALACJA_C.O._RZUT_PARTERU		SKALA 1:100
DOM Murator M18 Za miastem		BRANŻA SANIT
OBIEKT	JEDNORODZINNY DOM WOLNOSTOJĄCY	
ADRES BUDOWY		
AUTOR KONCEPCJI	mgr inż. arch. Małgorzata Cybulska-Marks upr. nr MA/KK/041/02	POOPIS DATA
AUTOR PROJEKTU	mgr inż. Elżbieta Bujalska upr. nr Wa-137/02	POOPIS DATA
AUTOR ADAPTACJI		POOPIS DATA
WM murator PROJEKT	W.M. MURATOR PROJEKT Sp. z o.o.	NR RYS S5
		M18 -2006